


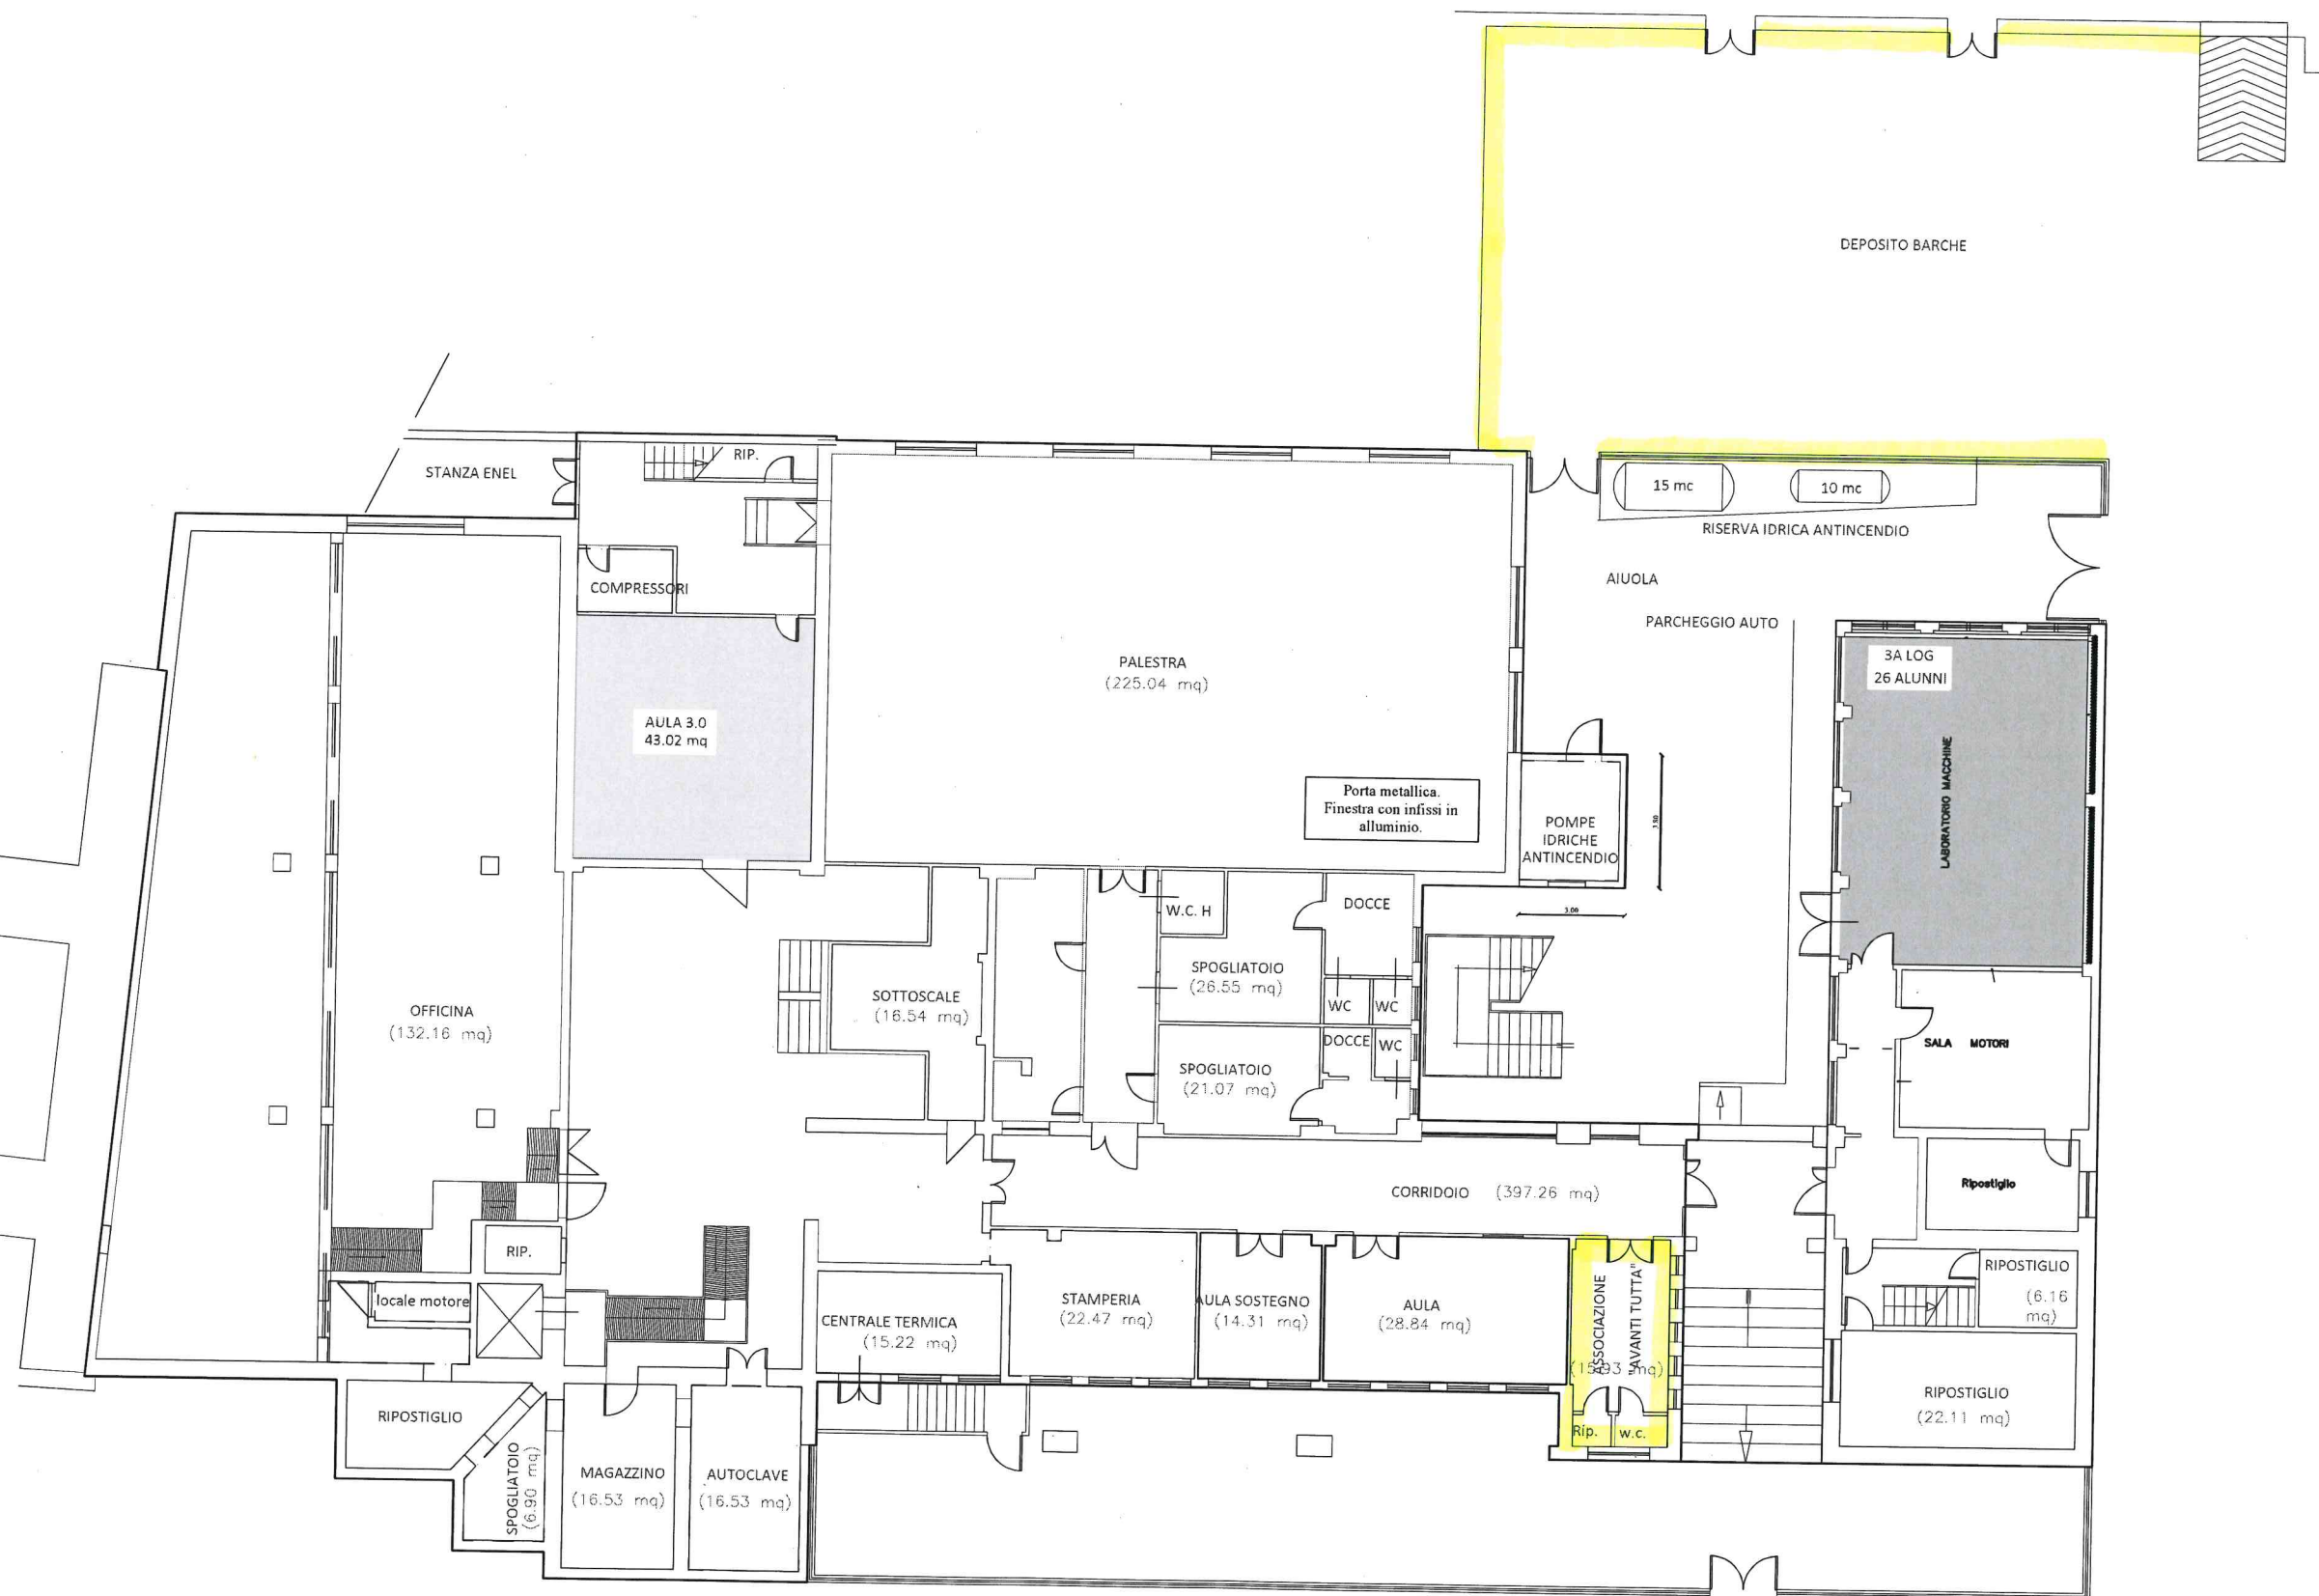

- AULE DIDATTICHE
- LABORATORI
- SPAZI A DISPOSIZIONE

I.I.S. CAPPELLINI

IPOTESI DISPOSIZIONE AULE CONCORDATA DURANTE IL SOPRALLUOGO DEL 13.07.2021
SCALA 1:200

PIANTA PIANO TERRA